


项目	措施类型	措施名称	单位	数量
主体工程区	临时措施	密目网	m ²	2000

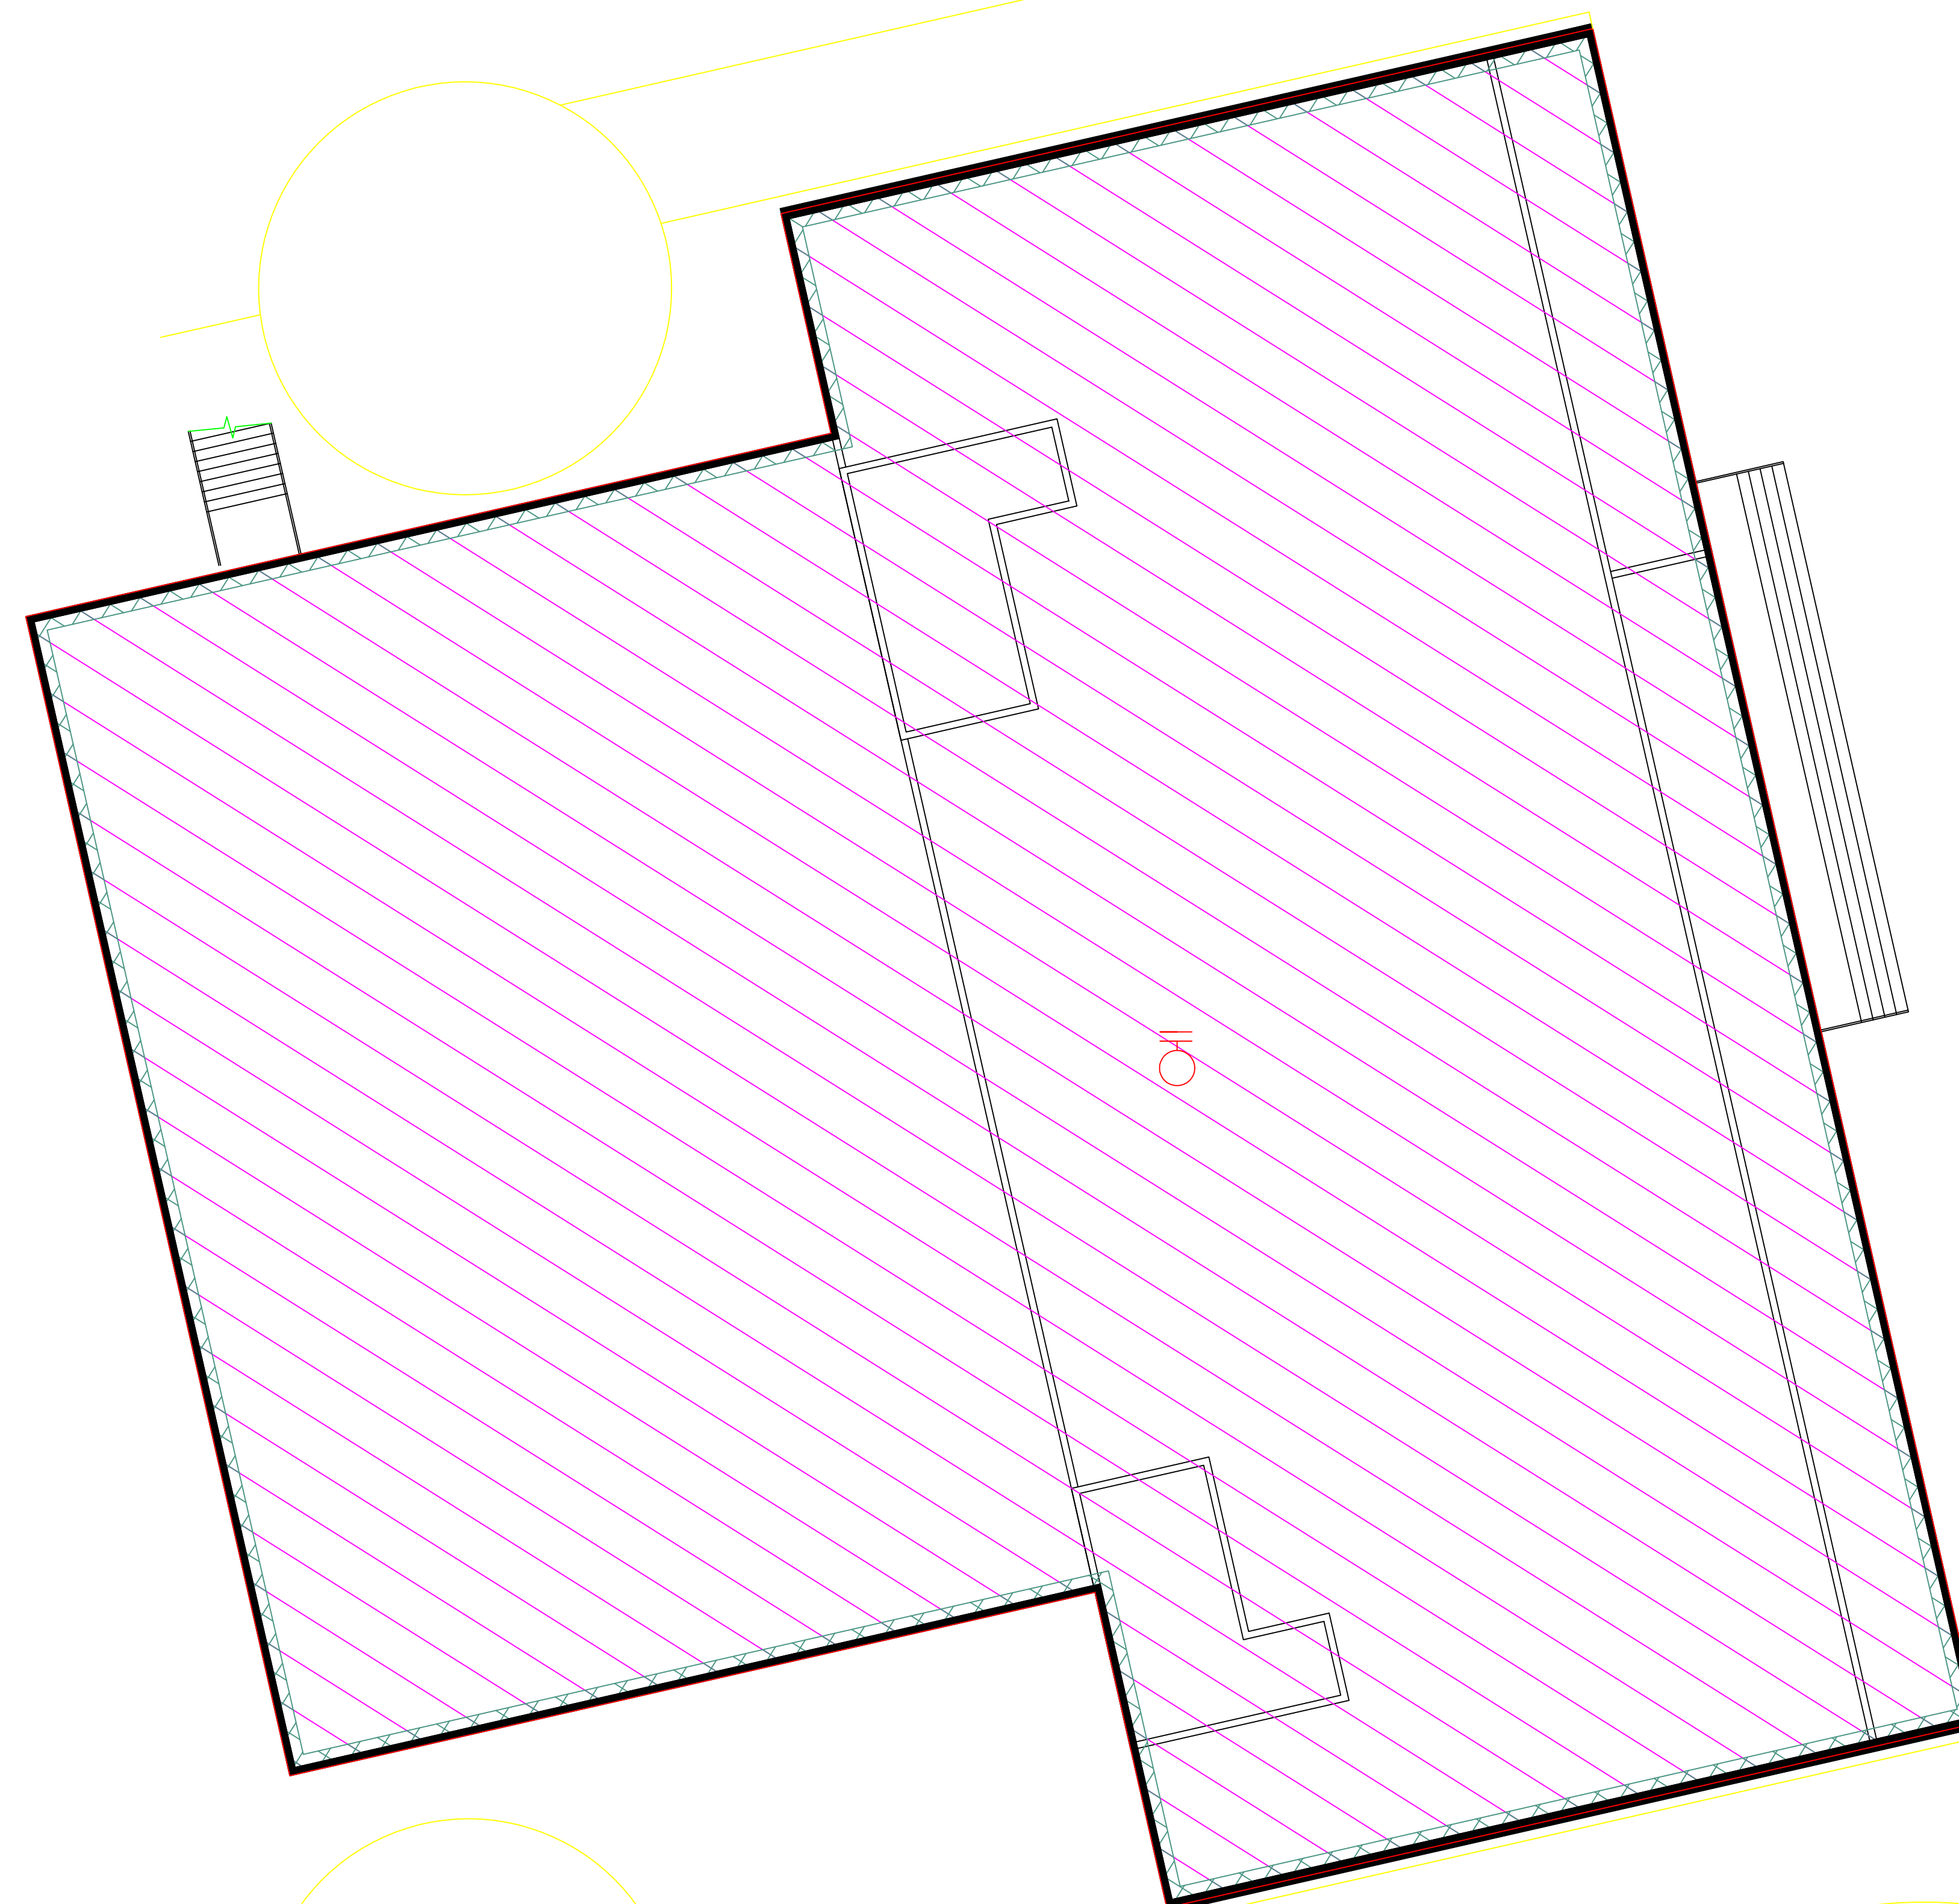

图例

	建筑物区		防雨布覆盖
	密目网		监测点位
	土袋挡墙		

防治分区	防治范围及面积	
	防治范围	面积
主体工程防治区	一栋6F综合楼	0.28
合计		0.28

防治分区	措施类型	建设规模			工程量		
		措施内容	单位	数量	名称	单位	数量
主体工程区	临时措施	防雨布覆盖	m ²	100	防雨布覆盖	m ²	100
					防雨布拆除	m ²	100
		密目网	m ²	600	密目网遮盖	m ²	600
					密目网拆除	m ²	600
		土袋挡墙	m	90	编织袋装土填筑	m ³	17.1
					编织袋装土拆除	m ³	17.1

总平面图 1:250

四川鑫咨源工程项目管理咨询有限公司

批准	莫建文	泸州外国语学校综合楼 工程项目	水保部分		
核定	张瑞英				
审查	高鹏	分区防治措施总体布局图 (含监测点位)			
校核	李霞				
设计					
CAD制图		日期	2021.2	图号	附图5
资质证号					